
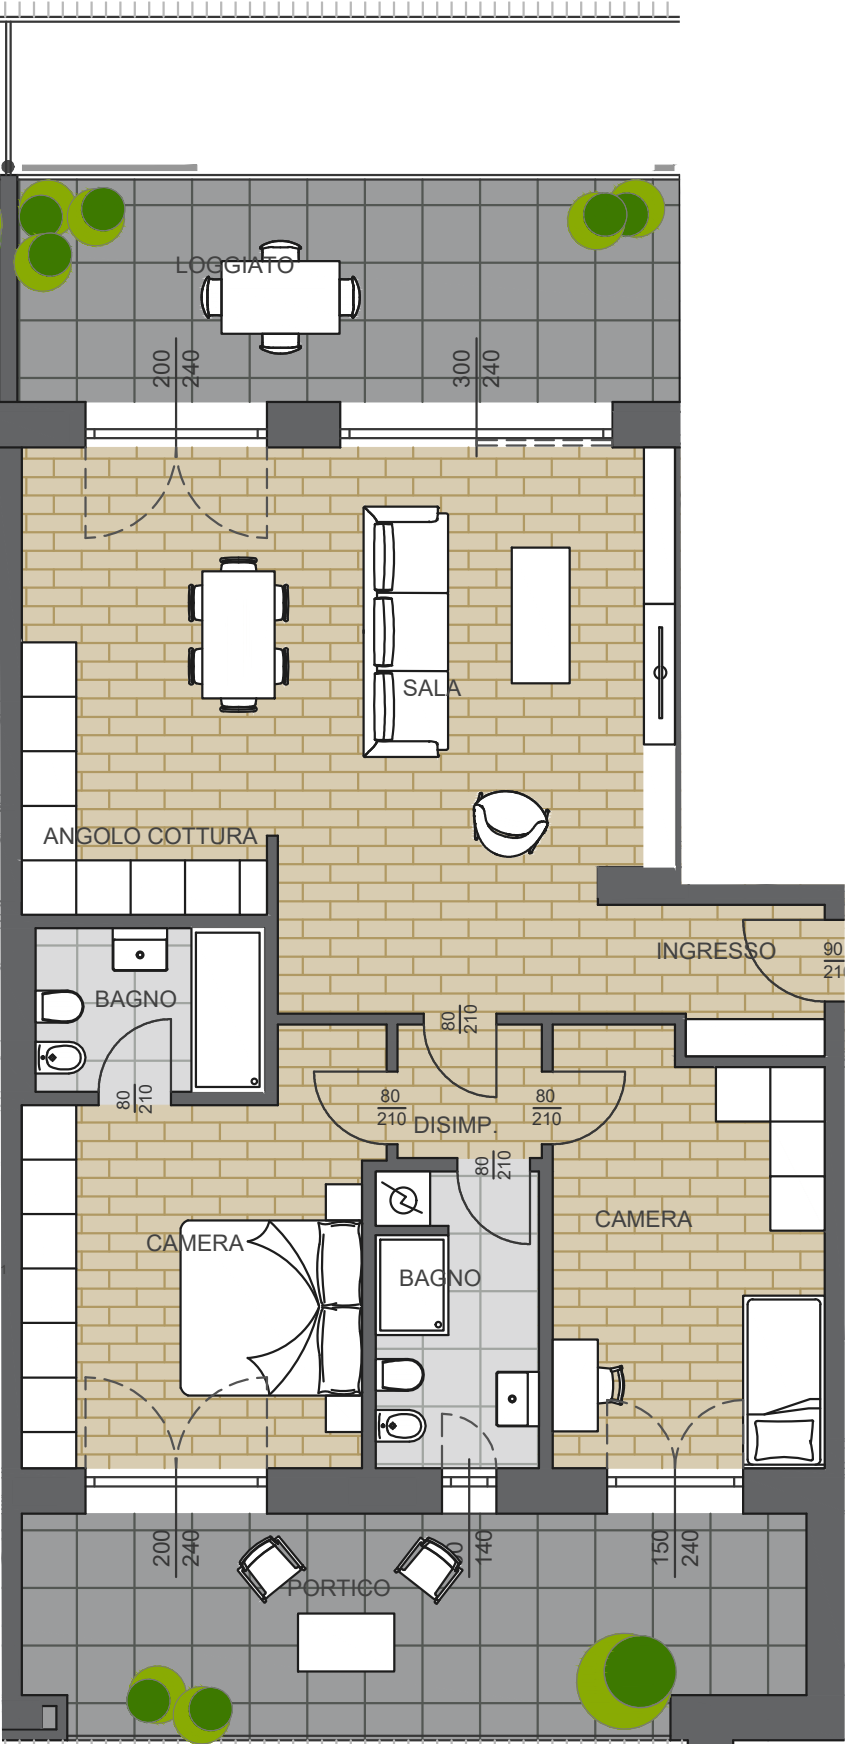


Appartamento 10

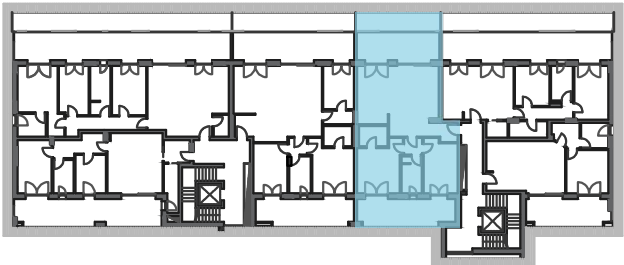

FOR SALE

Trilocale

Sup. appartamento
103 m²

Balcone/loggiato
38 m²

Camere
2

Bagni
2

Piano
Terzo

*Tutte le misure possono essere soggette a minime variazioni per esigenze tecnico-costruttive in fase esecutiva delle opere. L'arredo è a scopo puramente illustrativo e non costituisce oggetto di vendita.