
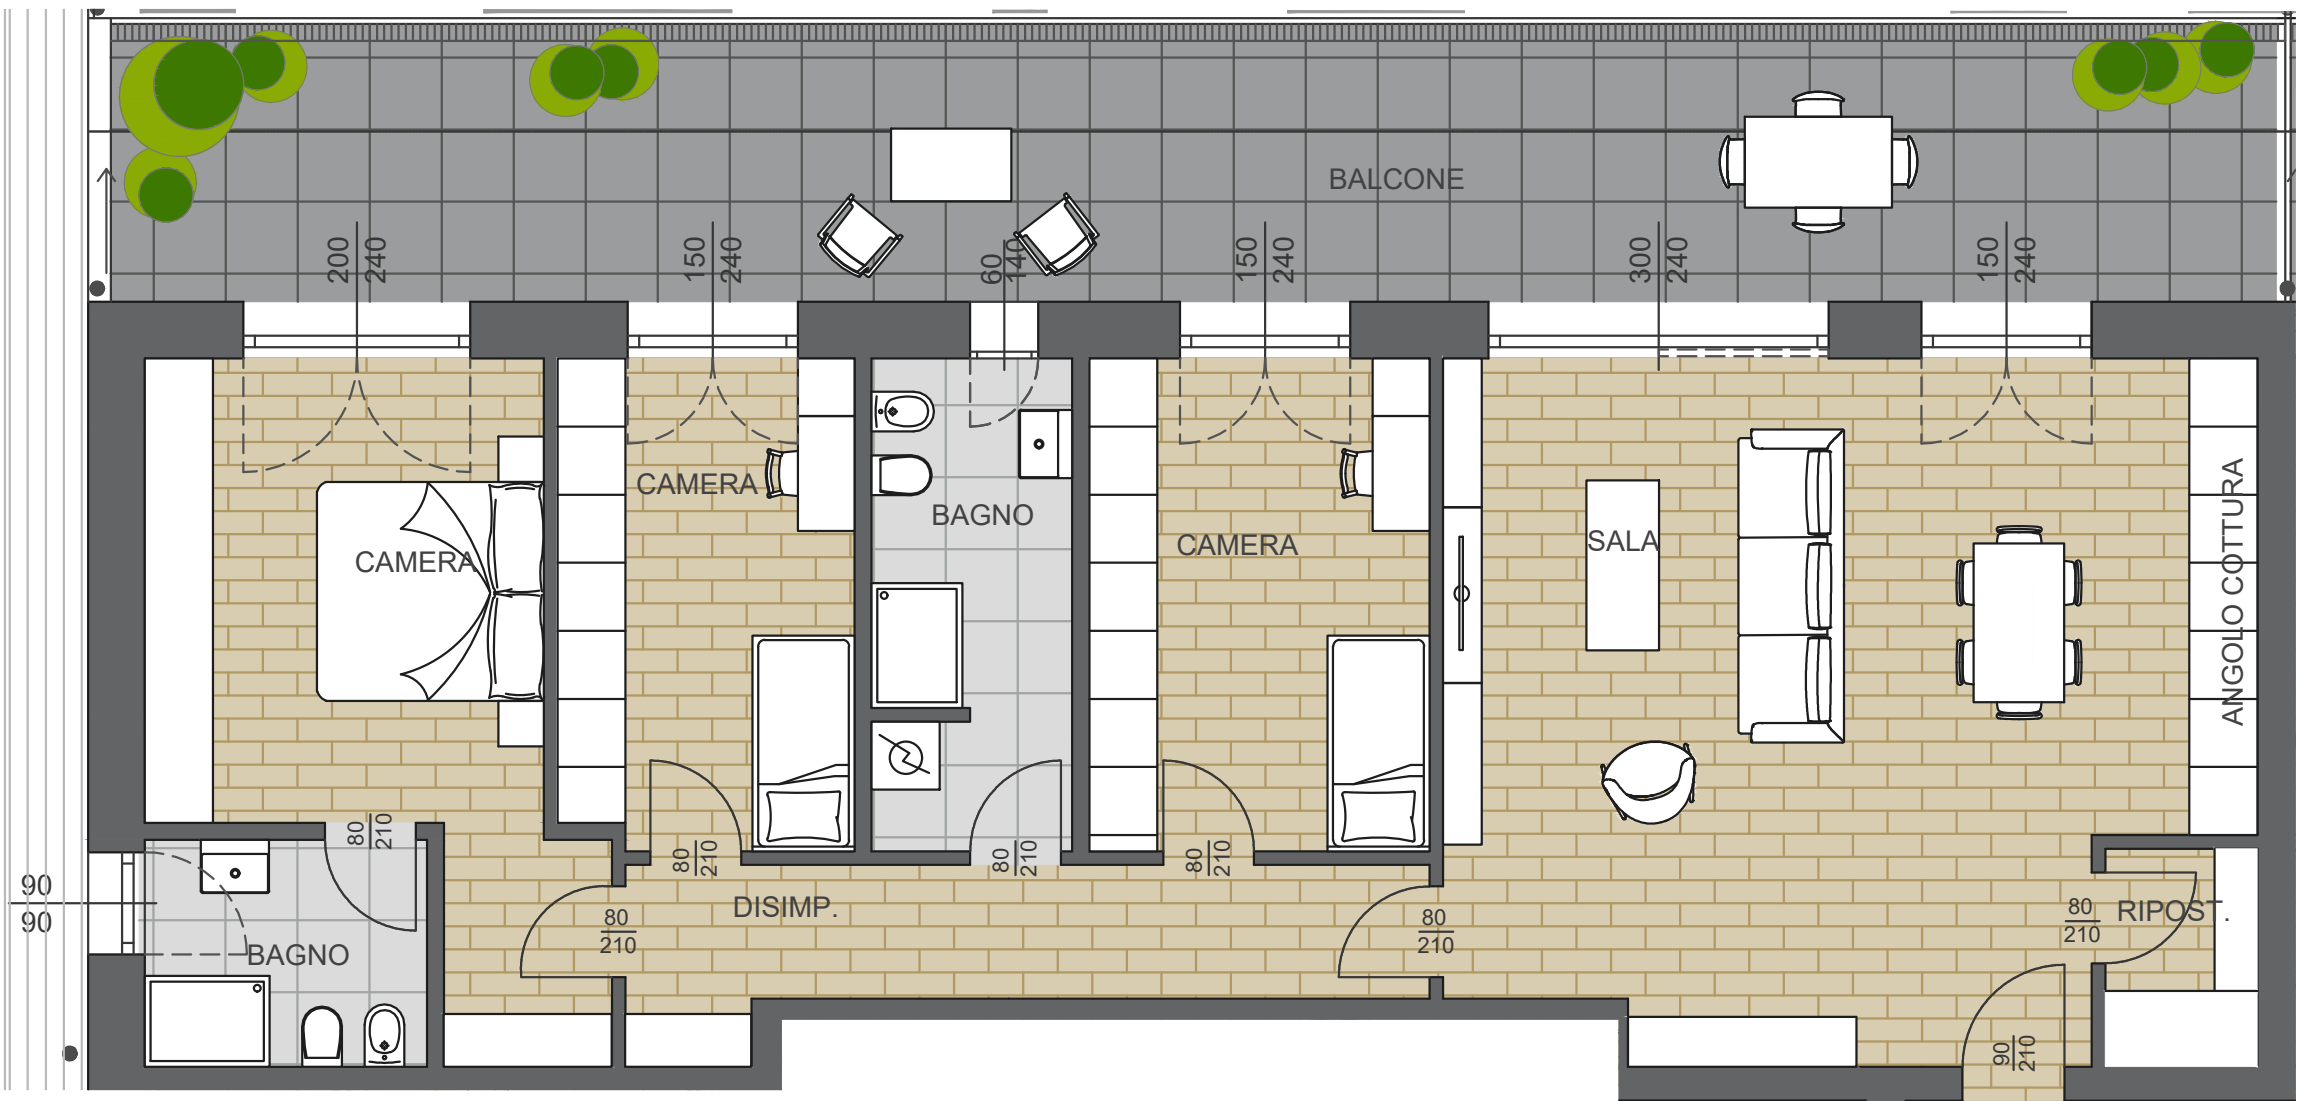


Appartamento 14

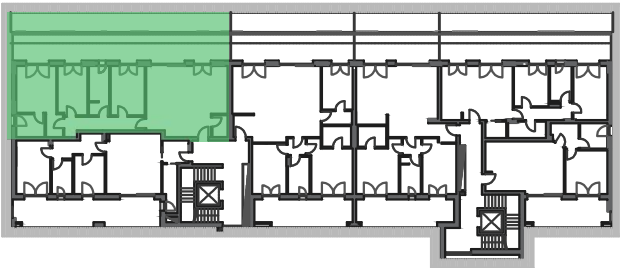

FOR SALE

Quadrilocale

Sup. appartamento
129 m²

Balcone/loggiato
47 m²

Camere
3

Bagni
2

Piano
Quarto

*Tutte le misure possono essere soggette a minime variazioni per esigenze tecnico-costruttive in fase esecutiva delle opere. L'arredo è a scopo puramente illustrativo e non costituisce oggetto di vendita.