
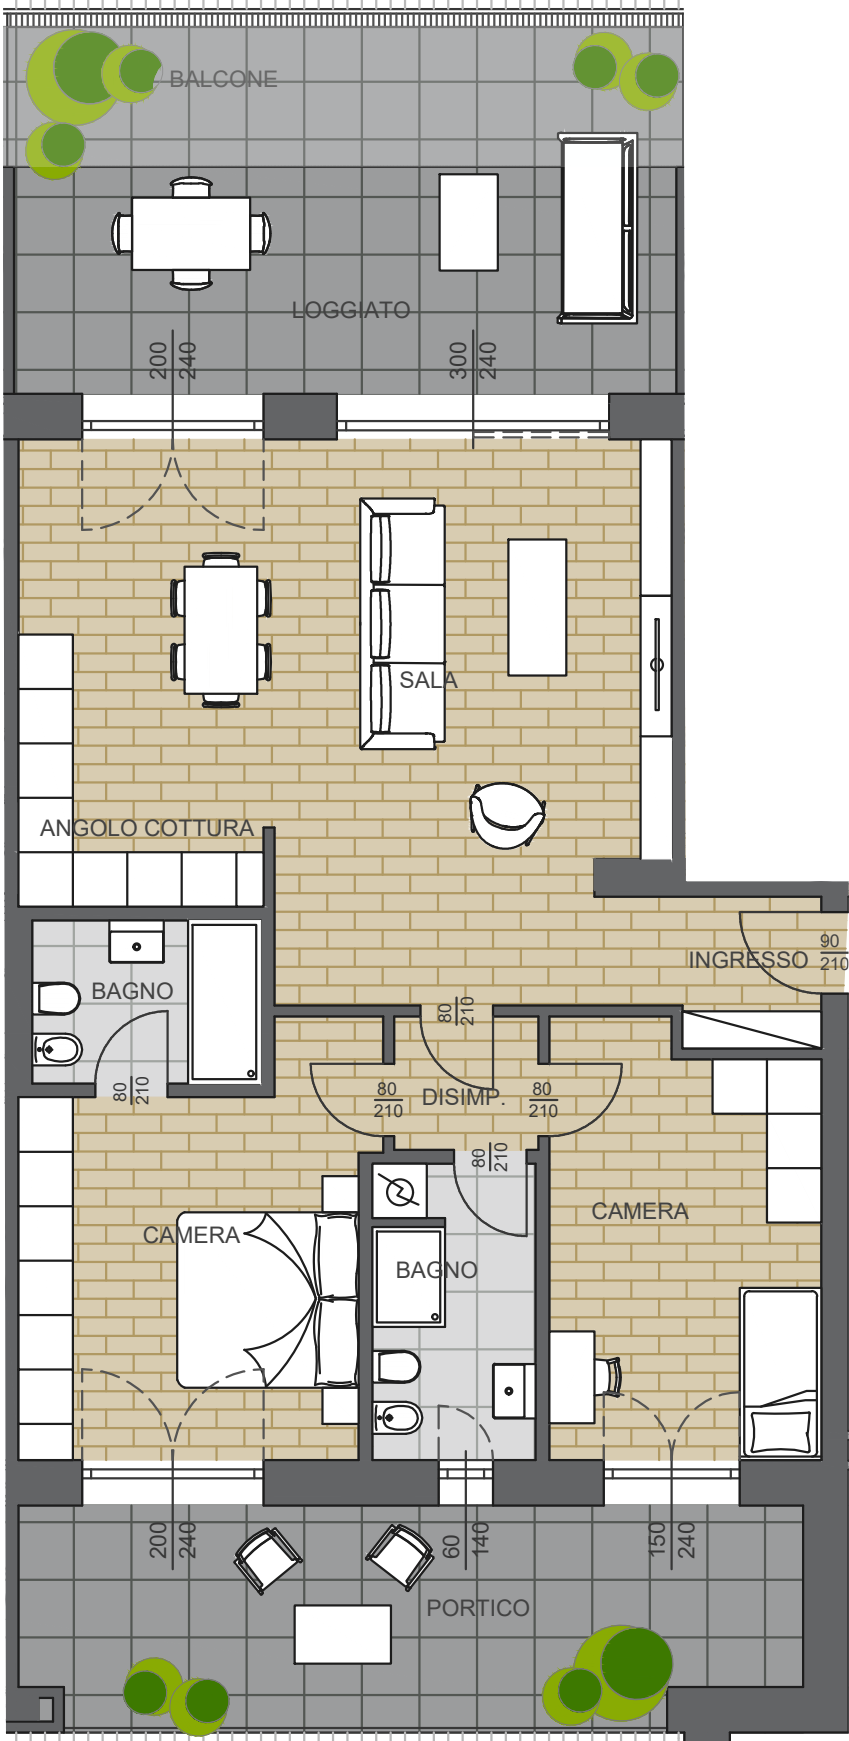


Appartamento 4

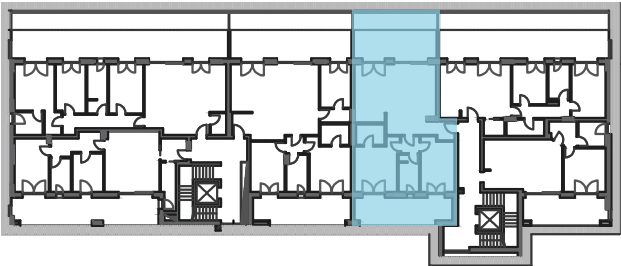

Trilocale

Sup. appartamento
103 m²

Balcone/loggiato
51 m²

camere
2

bagni
2

Piano
Secondo

*Tutte le misure possono essere soggette a minime variazioni per esigenze tecnico-costruttive in fase esecutiva delle opere. L'arredo è a scopo puramente illustrativo e non costituisce oggetto di vendita.